

รายการประกอบแบบ

คุณสมบัติผู้ประกอบการ (ผู้รับจ้าง)

1. มีความสามารถตามกฎหมาย
2. ไม่เป็นบุคคลล้มละลาย
3. ไม่อยู่ระหว่างเลิกกิจการ
4. ไม่เป็นบุคคลซึ่งอยู่ระหว่างถูกระงับการยื่นข้อเสนอหรือทำสัญญากับหน่วยงานของรัฐไว้ชั่วคราว เนื่องจากเป็นผู้ไม่ผ่านเกณฑ์การประเมินผลการปฏิบัติงานของผู้ประกอบการตามระเบียบที่รัฐมนตรีว่าการกระทรวงการคลังกำหนดตามที่ประกาศเผยแพร่ในระบบเครือข่ายสารสนเทศของกรมบัญชีกลาง
5. ไม่เป็นบุคคลซึ่งถูกระบุชื่อไว้ในระบบบัญชีรายชื่อผู้ทำงานของหน่วยงานของรัฐในระบบเครือข่ายสารสนเทศของกรมบัญชีกลาง ซึ่งรวมถึงนิติบุคคลที่ผู้ทำงานเป็นหุ้นส่วนผู้จัดการ กรรมการผู้จัดการ ผู้บริหาร ผู้มีอำนาจในการดำเนินงานในกิจการของนิติบุคคลนั้นด้วย
6. มีคุณสมบัติและไม่มีลักษณะต้องห้ามตามที่คณะกรรมการนโยบายการจัดซื้อจัดจ้างและการบริหารพัสดุภาครัฐกำหนดในราชกิจจานุเบกษา
7. เป็นนิติบุคคลผู้มีอาชีพรับจ้างงานที่ประกวดราคาอิเล็กทรอนิกส์ดังกล่าว
8. ไม่เป็นผู้มีผลประโยชน์ร่วมกับผู้อื่นยื่นข้อเสนอรายอื่นที่เขายื่นข้อเสนอแก่การบริหารส่วนตำบลเจดีย์หลวง ณ วันประกวดราคาอิเล็กทรอนิกส์ หรือไม่เป็นผู้กระทำการอื่นเป็นการขัดขวางการแข่งขันอย่างเป็นธรรม ในการประกวดราคาอิเล็กทรอนิกส์ครั้งนี้
9. ไม่เป็นผู้ได้รับเอกสิทธิ์หรือความคุ้มกัน ซึ่งอาจปฏิเสธไม่ยอมขึ้นศาลไทย เว้นแต่รัฐบาลของผู้ยื่นข้อเสนอได้มีคำสั่งให้สละเอกสิทธิ์และความคุ้มครองกันเช่นนั้น
10. ผู้ยื่นข้อเสนอที่ยื่นเสนอราคารูปแบบของ “กิจการร่วมค้า” ต้องมีคุณสมบัติครบถ้วนตามเงื่อนไขที่กำหนดไว้ในประกาศเชิญชวนดังนี้
  - 10.1. กิจการร่วมค้าที่ยื่นข้อเสนอ ผู้เข้าร่วมค้าทุกรายจะต้องมีคุณสมบัติครบถ้วนตามเงื่อนไขที่กำหนดไว้ในเอกสารเชิญชวน เว้นแต่ในกรณีกิจการร่วมค้าที่มีข้อตกลงระหว่างผู้เข้าร่วมค้ากำหนดให้ผู้ร่วมค้ารายใดรายหนึ่งเป็นผู้เข้าร่วมค้าหลัก กิจการร่วมค่านั้นสามารถให้ผลงานก่อสร้างของผู้ร่วมค้าหลักรายเดียวเป็นผลงานก่อสร้างของกิจการร่วมค้าที่ยื่นข้อเสนอ
  - 10.2. กรณีข้อตกลงระหว่างผู้ร่วมค้าที่กำหนดให้ผู้ร่วมค้ารายใดรายหนึ่งเป็นผู้ร่วมค้าหลัก ข้อตกลงดังกล่าวจะต้องมีการกำหนดสัดส่วนหน้าที่ และความรับผิดชอบในปริมาณงาน สิ่งของ หรือมูลค่าตามสัญญาของผู้ร่วมค้าหลักมากกว่าผู้เข้าร่วมค้าย่อยรายอื่นทุกราย
  - 10.3. กิจการร่วมค้าที่ยื่นข้อเสนอ ผู้เข้าร่วมค้าหลักจะต้องเป็นผู้ประกอบการงานก่อสร้างในสาขาที่ได้ขึ้นทะเบียนไว้กับกรมบัญชีกลาง
11. ผู้ยื่นข้อเสนอต้องลงทะเบียนที่มีข้อมูลถูกต้องครบถ้วนในระบบจัดซื้อจัดจ้างภาครัฐด้วยอิเล็กทรอนิกส์ (Electronic Government Procurement : e-GP) ของกรมบัญชีกลาง
12. ต้องเป็นผู้ประกอบการงานก่อสร้างที่มีสิทธิเป็นผู้ยื่นเสนอต่อหน่วยงานรัฐ สาขางานก่อสร้างชลประทาน ขั้นผู้ประกอบการไม่ต่ำกว่าขั้น 6
13. ผู้ยื่นเสนอต้องมีมูลค่าสุทธิของกิจการ ดังนี้
  - 13.1. กรณีผู้ยื่นข้อเสนอเป็นนิติบุคคลที่จัดตั้งขึ้นตามกฎหมายไทยซึ่งได้จดทะเบียนเกินกว่า 1 ปี ต้องมีมูลค่าสุทธิของกิจการจากผลต่างระหว่างทรัพย์สินสุทธิหักด้วยหนี้สินสุทธิ ที่ปรากฏในงบแสดงฐานะการเงินที่มีการตรวจรับรองแล้ว ซึ่งจะต้องแสดงค่าเป็นบวก
  - 13.2. กรณีผู้ยื่นข้อเสนอเป็นนิติบุคคลที่จัดตั้งขึ้นตามกฎหมายไทย ซึ่งยังไม่มีรายงานงบแสดงฐานะการเงินกับกรมธุรกิจการค้า ให้พิจารณาการกำหนดมูลค่าของทุนจดทะเบียน โดยผู้ยื่นข้อเสนอจัดต้องมีทุนจดทะเบียนที่เรียกชำระมูลค่าหุ้นแล้ว ณ วันที่ยื่นข้อเสนอ
14. ผู้ยื่นข้อเสนอจะต้องมีผลงานประเภทเดียวกันกับงานที่ประกวดราคาจ้างในวงเงินไม่น้อยกว่า 2,810,000.00 บาท (สองล้านแปดแสนหนึ่งหมื่นบาทถ้วน) และเป็นผลงานที่เป็นคู่สัญญาโดยตรงกับส่วนราชการ หน่วยงานตามกฎหมายว่าด้วยระเบียบบริหารราชการส่วนท้องถิ่น หน่วยงานอื่นซึ่งมีกฎหมายบัญญัติให้มีฐานะเป็นราชการบริหารส่วนท้องถิ่น รัฐวิสาหกิจ หรือหน่วยงานเอกชนที่องค์การบริหารส่วนตำบลเจดีย์หลวงเชื่อถือ

ก่อนเริ่มดำเนินงาน

1. ภายใน 7 วันนับถัดจากวันลงนามในสัญญา ผู้รับจ้างจะต้องเสนอแผนงานให้เป็นที่ยอมรับแก่ผู้ว่าจ้างโดยแสดงถึงขั้นตอนของการทำงานและกำหนดเวลาที่ต้องใช้ในการทำงานหลักต่างๆ ให้แล้วเสร็จ
2. ผู้รับจ้างจะต้องใช้คอนกรีตที่มีคุณภาพ ค่ากำลังอัดคอนกรีตจะต้องได้มาตรฐานเป็นไปตามที่กำหนดตามแบบรูปรายการที่ใช้ในการก่อสร้างดังนี้
  - กรณีใช้คอนกรีตสำเร็จรูป ส่งหนังสือรับรอง มอก. หรือรายการออกแบบส่วนผสมคอนกรีต (Mix Design)
  - กรณีใช้คอนกรีตผสมเอง ผู้รับจ้างต้องส่งรายการออกแบบส่วนผสมคอนกรีต (Mix Design) และใช้ปูนซีเมนต์ที่มีคุณภาพได้มาตรฐานตามมาตรฐานอุตสาหกรรม (มอก.15)
2. ผู้รับจ้างจะต้องใช้เหล็กเสริมคอนกรีตที่มีคุณภาพตามมาตรฐานอุตสาหกรรม โดยส่งหนังสือรับรองมาตรฐานอุตสาหกรรม (มอก.) และผลการทดสอบเหล็กเสริมคอนกรีตทุกชนิดตามแบบรูปรายการที่ใช้ในการก่อสร้างนี้
3. ผู้รับจ้างจะต้องส่ง หนังสือรับรองมาตรฐานอุตสาหกรรม (มอก.) ของเหล็กเสริมคอนกรีตทุกชนิดตามแบบรูปรายการที่ใช้ในการก่อสร้างนี้
4. ผู้รับจ้างจะต้องปฏิบัติตามกฎกระทรวงกำหนดพัสดุ และวิธีจัดซื้อจัดจ้างพัสดุที่รัฐต้องการส่งเสริมหรือสนับสนุน (ฉบับที่ 2) พ.ศ.2563 ตามหนังสือ กค (กจว)0405.2/ว78 รายละเอียดดังนี้
  - ผู้รับจ้างต้องจัดทำแผนการใช้พัสดุที่ผลิตภายในประเทศ จัดทำทุกประเภทงานก่อสร้าง ไม่น้อยกว่าร้อยละ 60 ของมูลค่าพัสดุที่จะใช้ในงานก่อสร้างทั้งหมดตามสัญญา จัดทำภายใน 60 วัน นับจากวันที่ลงนามในสัญญา
  - ผู้รับจ้างต้องจัดทำแผนการใช้เหล็กที่ผลิตภายในประเทศ จัดทำเฉพาะงานก่อสร้างที่มีการใช้เหล็ก ไม่น้อยกว่าร้อยละ 90 ของปริมาณเหล็กที่ต้องใช้ทั้งหมดตามสัญญา จัดทำภายใน 60 วัน นับจากวันที่ลงนามในสัญญา
- 

การดำเนินงาน

1. ผู้รับจ้างต้องเริ่มทำงานที่รับจ้างภายในกำหนด 7 วัน นับถัดจากวันที่ได้รับหนังสือแจ้งให้เริ่มงาน
2. งานก่อสร้างมี 3 งาน ระยะเวลาก่อสร้างทั้งสิ้น 150 วัน
3. ผู้รับจ้างจะต้องจัดให้มีผู้ควบคุมงานฝ่ายผู้รับจ้าง ควบคุมการทำงานให้เป็นไปตามสัญญาจ้าง โดยผู้ควบคุมงานดังกล่าวจะต้องเป็นผู้มีใบอนุญาตประกอบวิชาชีพวิศวกรรม สาขาวิศวกรรมโยธา ควบคุมตามที่กฎหมายกำหนด
4. ช่วงเวลาในการดำเนินงาน
  - วันและเวลาทำงาน ตั้งแต่วันจันทร์ ถึง วันเสาร์ ตั้งแต่เวลา 07.30 น. ถึง 17.30 น.
  - วันหยุดนักขัตฤกษ์ กำหนดให้เป็นวันหยุดงาน หรือกำหนดในภายหลัง
  - การปฏิบัติงานนอกเหนือเวลาที่กำหนดจากนี้ ให้แจ้งให้ผู้ควบคุมงานของผู้ว่าจ้างและคณะกรรมการตรวจรับพัสดุทราบก่อน มิฉะนั้นจะถือว่าเป็นการเข้าพื้นที่ก่อสร้างโดยมิได้รับอนุญาต
  - เมื่อผู้รับจ้างเริ่มดำเนินการก่อสร้าง จะต้องแจ้งให้ผู้ควบคุมงานของผู้ว่าจ้างทราบล่วงหน้าอย่างน้อย 24 ชั่วโมง
  - เมื่อผู้รับจ้างหยุดงานในช่วงระยะเวลาดำเนินงาน จะต้องแจ้งให้ผู้ควบคุมงานของผู้ว่าจ้างทราบก่อนอย่างน้อย 1 วัน
2. ผู้รับจ้างต้องดำเนินการสำรวจพื้นที่ ปริมาณงาน ระดับพื้นที่ ทั้งโครงการก่อนดำเนินการก่อสร้าง
3. ผู้รับจ้างจะต้องเตรียมอุปกรณ์เก็บตัวอย่างวัสดุก่อสร้าง และอุปกรณ์ในการทดสอบ Slump Test ไว้ให้พร้อมทำการทดสอบ โดยอุปกรณ์ดังกล่าวต้องเป็นอุปกรณ์ได้มาตรฐานตามแบบรูปรายการกำหนด
4. เมื่อพบปัญหาอุปสรรคหรือก่อให้เกิดความเสียหาย ให้หยุดดำเนินงานและแจ้งผู้ควบคุมงานของผู้ว่าจ้างโดยทันที และรอคำสั่งให้ดำเนินการต่อไป มิฉะนั้นจะถือความเสียหายนั้นอยู่ในความรับผิดชอบของผู้รับจ้าง
5. เมื่อพบสาธารณูปโภคใดๆ เช่น เสไฟฟ้า ท่อประปา และอื่นๆ กีดขวาง ต้องทำการเคลื่อนย้าย หรือได้รับความเสียหาย การดำเนินการและค่าใช้จ่ายนั้นให้เป็นความรับผิดชอบของผู้รับจ้าง
6. เมื่อผู้รับจ้างดำเนินงานแล้วเสร็จตามสัญญา แล้วประสงค์ส่งงาน ผู้รับจ้างจะต้องทำหนังสือแจ้งส่งงานพร้อมแนบเอกสารประกอบต่างๆ เช่น ผลทดสอบคุณสมบัติวัสดุ และเอกสารเอกสารประกอบต่างๆ ตามที่คณะกรรมการตรวจรับพัสดุร้องขอ มิฉะนั้นจะถือว่าการส่งงานนั้นเป็นโมฆะ

การตรวจรับ

1. งานก่อสร้างต้องเป็นตามสัญญาจ้าง ไม่มีบริเวณน้ำขัง
2. เมื่อผู้รับจ้างได้รับแจ้งวันและเวลาตรวจรับพัสดุ ผู้รับจ้างหรือตัวแทน(ผู้ควบคุมงานของผู้รับจ้าง) จะต้องเข้าร่วมกับคณะกรรมการตรวจรับพัสดุ และเตรียมเครื่องมือ วัสดุ อุปกรณ์ต่างๆ ตามที่คณะกรรมการตรวจรับพัสดুরองขอมไว้ด้วย
3. ณ วันตรวจรับพัสดุ พื้นที่ก่อสร้างจะต้องสะอาด เรียบร้อย ปราศจากสิ่งกีดขวาง ตามสัญญาจ้าง พร้อมตรวจรับ มิฉะนั้นจะถือว่าการตรวจรับงานไม่ผ่านต้องดำเนินการแก้ไข

สูตรคำนวณที่ใช้กับสัญญาแบบปรับราคาได้ (ค่า K)

การขอเงินเพิ่มค่างานที่ใช้กับสัญญาจ้างก่อสร้างแบบปรับราคาได้นี้ เป็นหน้าที่ของผู้รับจ้างที่ต้องเรียกร้องภายในกำหนด 90 วัน นับตั้งแต่วันที่ผู้รับจ้างได้ส่งมอบงานงวดสุดท้าย หากพ้นกำหนดนี้ไปแล้ว ผู้รับจ้างไม่มีสิทธิที่จะเรียกร้องเงินเพิ่มค่างานก่อสร้างจากผู้ว่าจ้างได้อีกต่อไป และในกรณีที่ผู้ว่าจ้างต้องเรียกเงินคืนจากผู้รับจ้าง ให้ผู้ว่าจ้างที่เป็นคู่สัญญาเรียกเงินคืนจากผู้รับจ้างโดยเร็ว หรือให้หักจากค่างานงวดต่อไป หรือให้หักจากหลักประกันสัญญาแล้วแต่กรณี ทั้งนี้เป็นไปตาม ตาม มติ ครม. ว.109 ลว. 24 ส.ค.32 และหนังสือสำนักงบประมาณ ว.124 ลว. 28 ส.ค.62

ประเภทงานที่ใช้กำหนดให้ใช้เฉพาะส่วนเกี่ยวข้อง ตามสูตรคำนวณค่า K ดังต่อไปนี้

หมวดที่ 2 งานดิน

2.1 งานดิน, PARA SOIL CEMENT

สูตร  $K=0.30+0.10lt/lo+0.40Et/Eo+0.20Ft/Fo$

หมวดที่ 4 งานชลประทาน

4.4 งานเสริมคอนกรีตและ ANCHOR BAR

สูตร  $K=0.25+0.15lt/lo+0.60St/So$

รับประกันความชำรุดบกพร่อง

1. กำหนดระยะเวลารับประกันความชำรุดบกพร่องไม่น้อยกว่า 2 ปี

สารบัญแบบ

รายการ

รายการประกอบแบบ, สารบัญแบบ

แผนที่สังเขป, ผังบริเวณ, ปริมาณงาน

โครงสร้างคลองระบายน้ำคอนกรีตเสริมเหล็ก ขนาด 1.00x1.50 เมตร

ป้ายแสดงรายละเอียดเกี่ยวกับงานก่อสร้างของทางราชการ

หน้า

1

2

3

4



โครงการก่อสร้างคลองระบายน้ำ  
คอนกรีตเสริมเหล็ก ขอย.1  
(ขร.ถ.62-008) หมู่ที่ 2 บานร่องบง

ที่ตั้งโครงการ :

บานร่องบง หมู่ที่ 2 ตำบลเจดีย์หลวง  
อำเภอแม่สรวย จังหวัดเชียงราย

(นางพัชร ดวงไทย)  
หัวหน้าสำนักงานปลัด

(นางวันวิสาข์ สุขเจริญ)  
นักวิชาการจัดเก็บรายได้ชำนาญการ

จ.อ. (พัชร หาญสามัคคี)  
วิศวกรโยธาปฏิบัติการ

เห็นชอบ : (นายเทอดพงษ์ นันตา)  
รองปลัดองค์การบริหารส่วนตำบล รักษาการแทน  
ปลัดองค์การบริหารส่วนตำบลเจดีย์หลวง

อนุมัติ : (นายสมเกียรติ อินทวี)  
นายกองค์การบริหารส่วนตำบลเจดีย์หลวง

แบบแสดง :  
- รายการประกอบแบบ  
- ข้อกำหนดต่างๆ  
- สารบัญแบบ

รหัสแบบ :  
IR-6811-01

PAPER SIZE IS A3  
PAGE 01  
TOTAL 04

# โครงการก่อสร้างคลองระบายน้ำคอนกรีตเสริมเหล็ก ซอย 1 (ชร.ถ.62-008) หมู่ที่ 2 บ้านร่องบง ตำบลเจดีย์หลวง อำเภอแม่อาย จังหวัดเชียงราย



โครงการก่อสร้างคลองระบายน้ำ  
คอนกรีตเสริมเหล็ก ซอย 1  
(ชร.ถ.62-008) หมู่ที่ 2 บ้านร่องบง

ที่ตั้งโครงการ :  
บ้านร่องบง หมู่ที่ 2 ตำบลเจดีย์หลวง  
อำเภอแม่อาย จังหวัดเชียงราย

(นางพัชร ดวงไทย)  
หัวหน้าสำนักงาน

(นางวันวิสาข์ สุขเจริญ)  
นักวิชาการจัดเก็บรายได้ชำนาญการ

จ.อ. (พัชร หาญสามัคคี)  
วิศวกรโยธาปฏิบัติการ



เห็นชอบ  
(นายเทอดพงษ์ นันตา)  
รองปลัดองค์การบริหารส่วนตำบล รักษาการแทน  
ปลัดองค์การบริหารส่วนตำบลเจดีย์หลวง

อนุมัติ :  
(นายสมเกียรติ อินทวิ)  
นายกองค์การบริหารส่วนตำบลเจดีย์หลวง

แบบแสดง :  
- แผนที่สังเขป, ผังบริเวณ  
- รายละเอียดโครงการ, ปริมาณงาน









รหัสแบบ :  
IR-6811-01

PAPER SIZE IS A3  
PAGE 02  
TOTAL 04

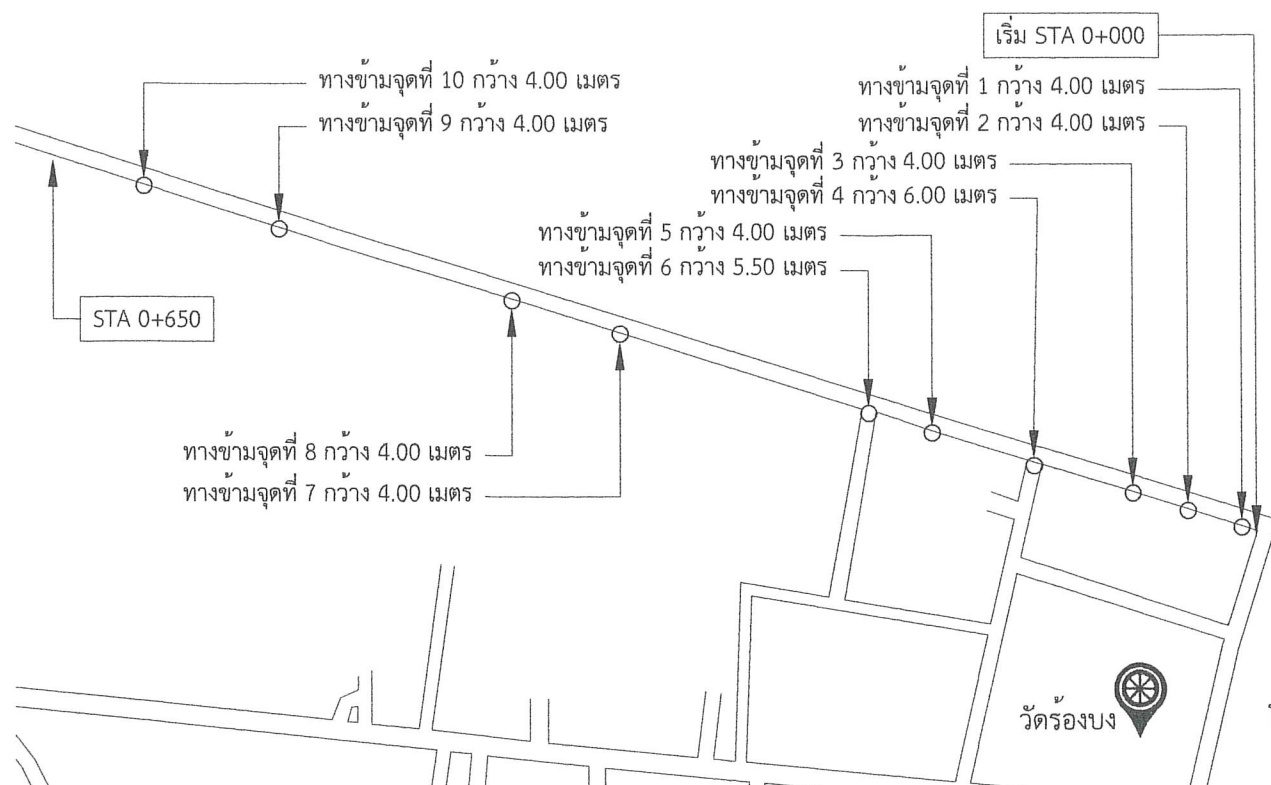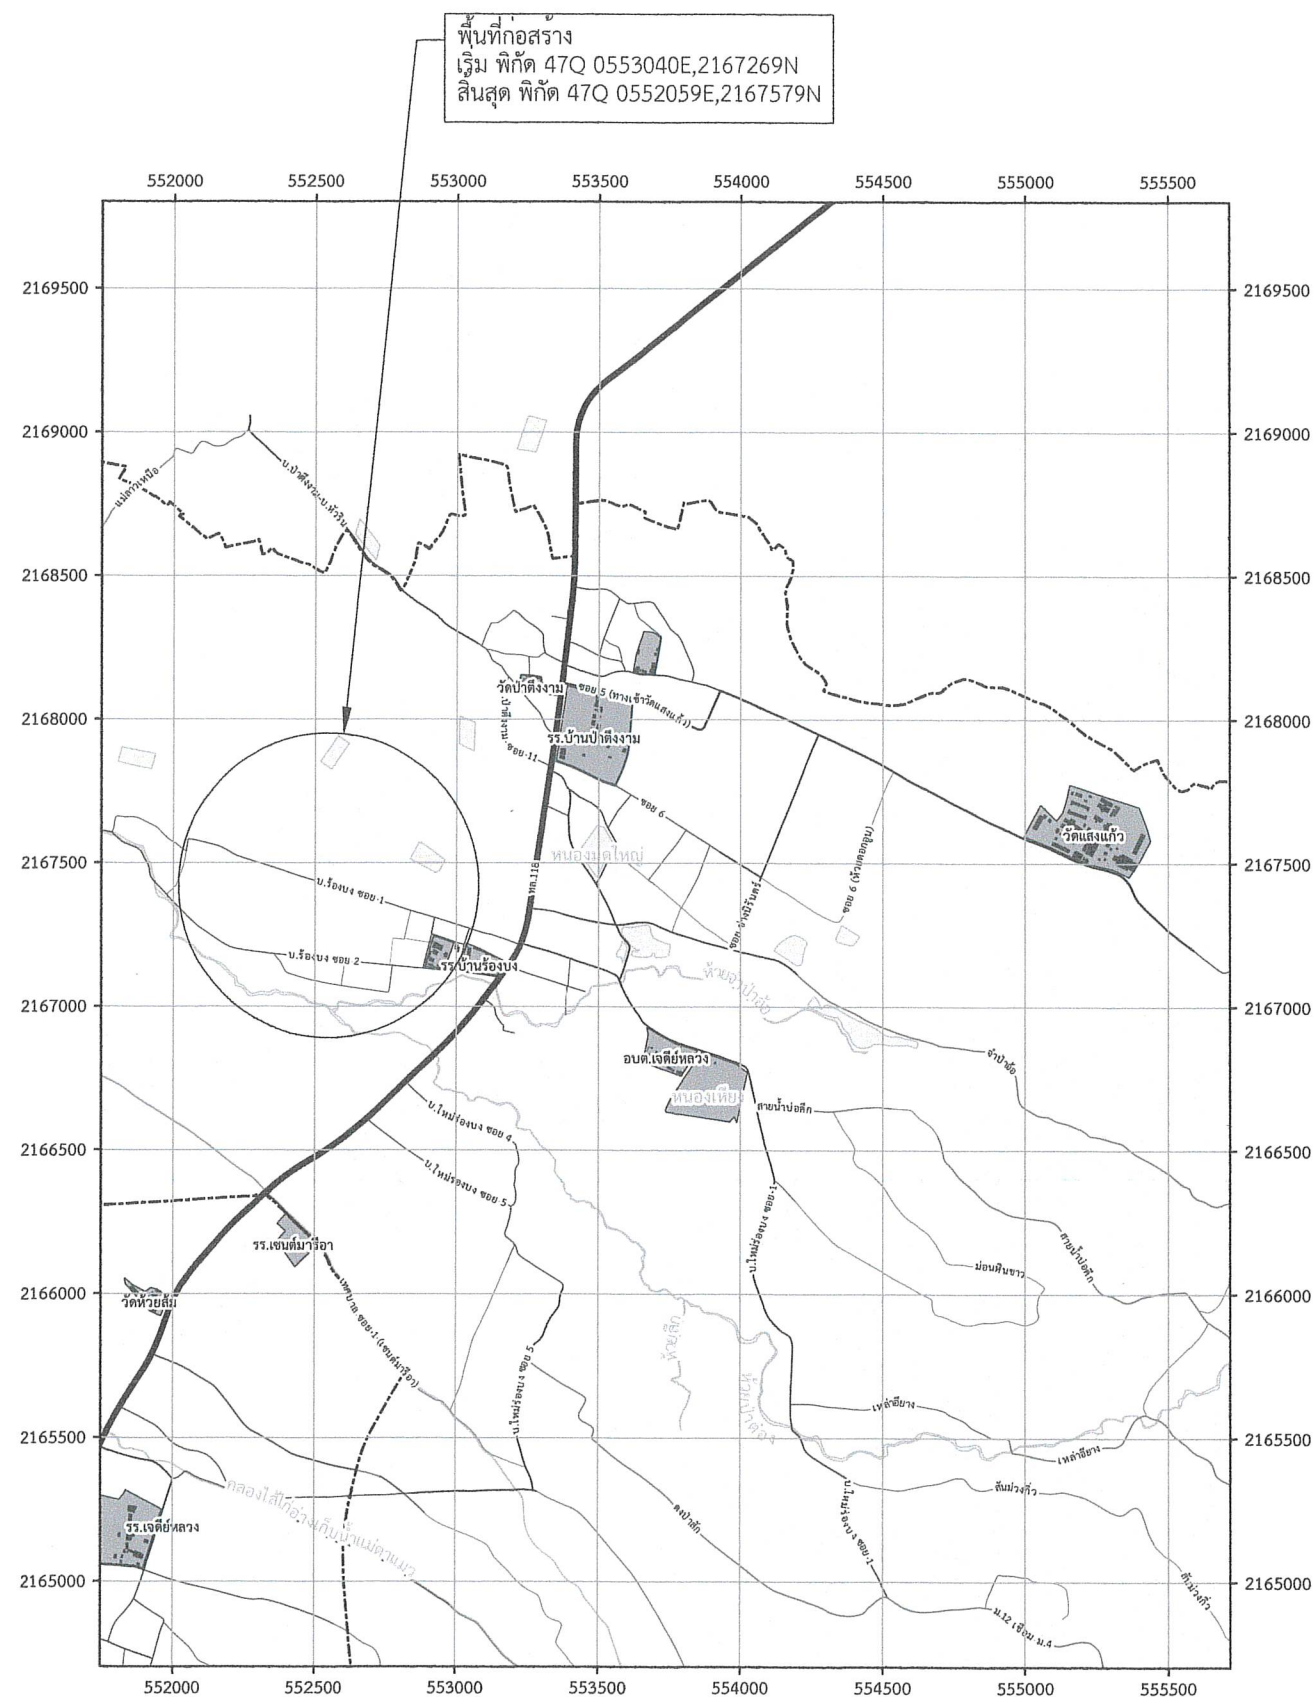

ปริมาณงาน

ก่อสร้างคลองส่งน้ำคอนกรีตเสริมเหล็ก ขนาดกว้าง 1.00 เมตร ลึก 1.50 เมตร หนา 0.15 เมตร  
ยาว 1,030.00 เมตร

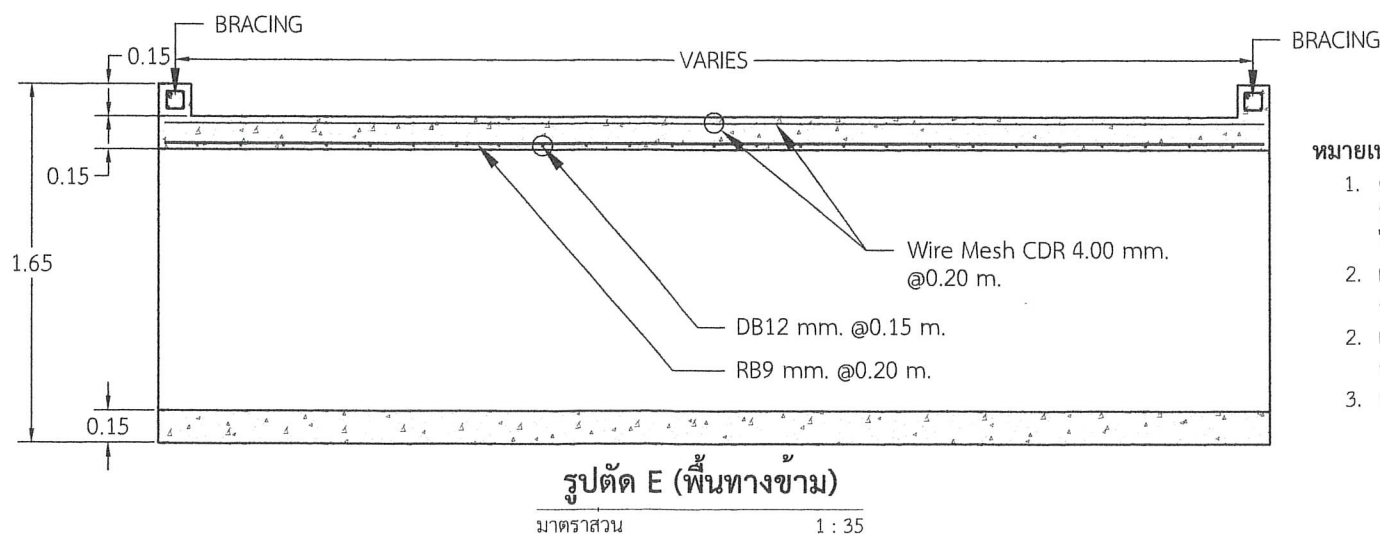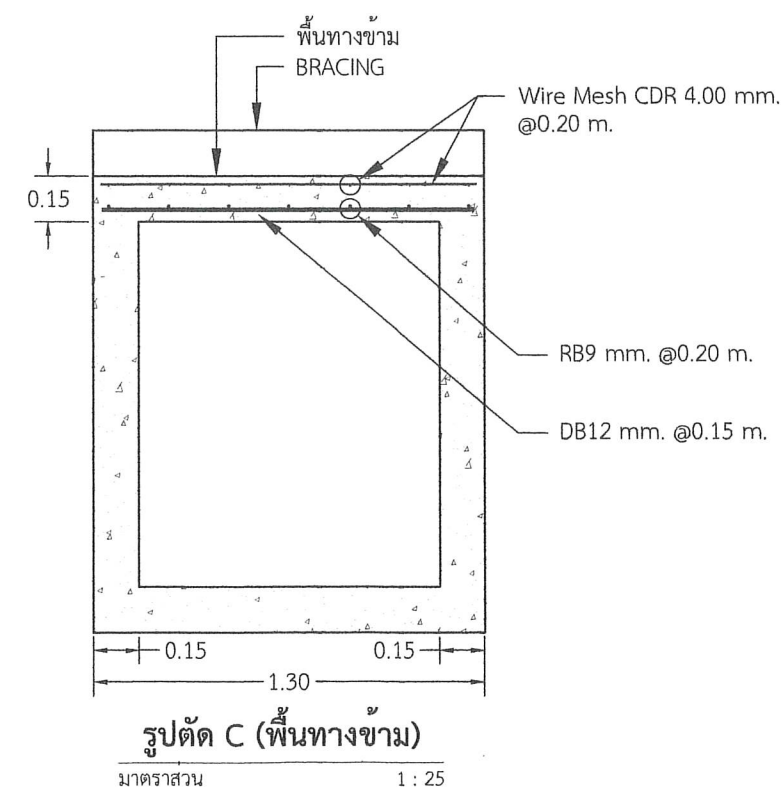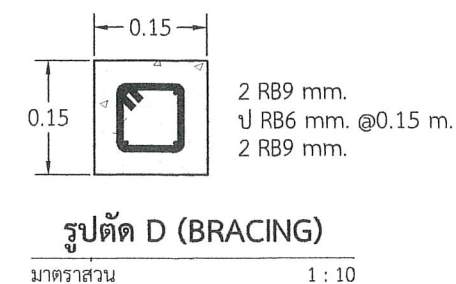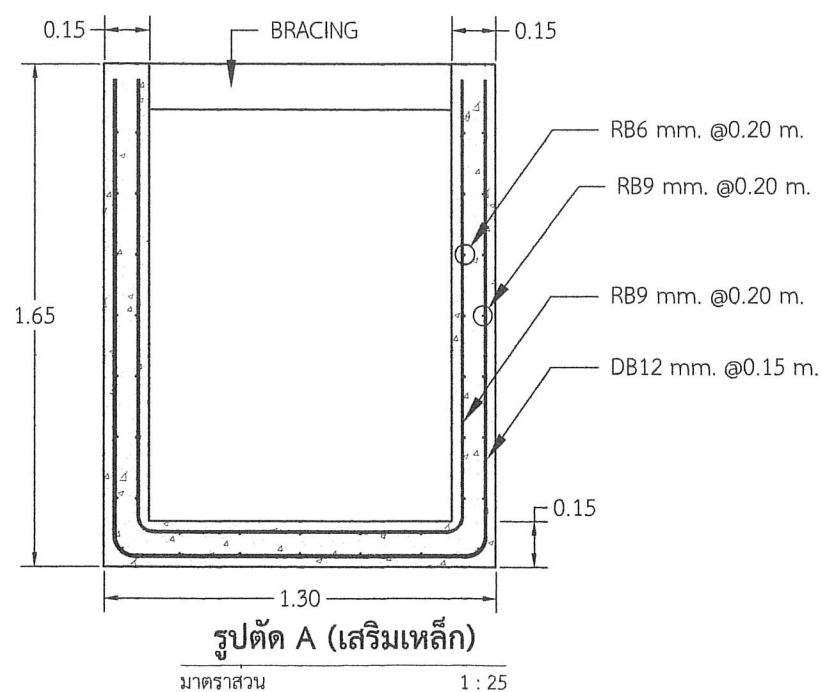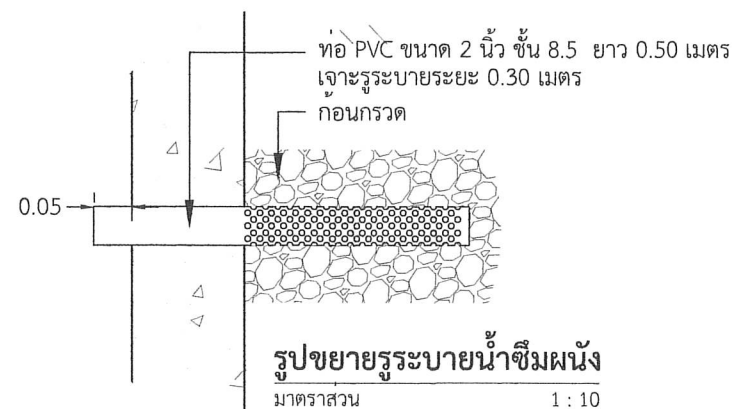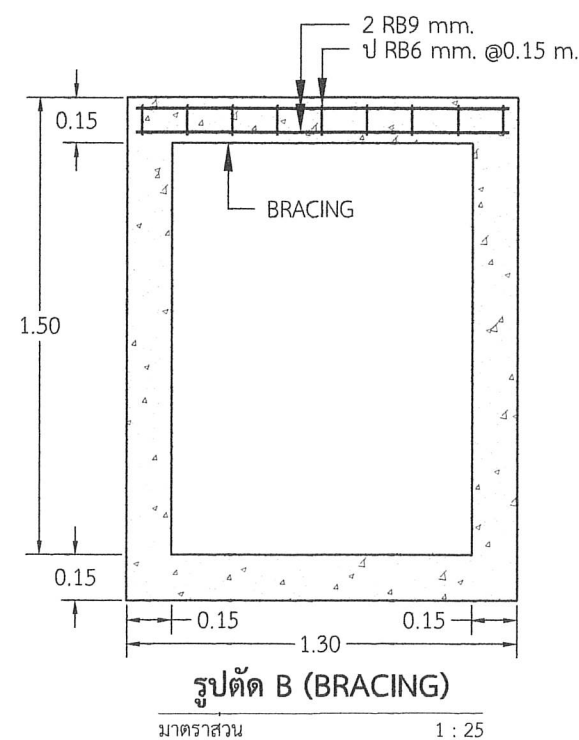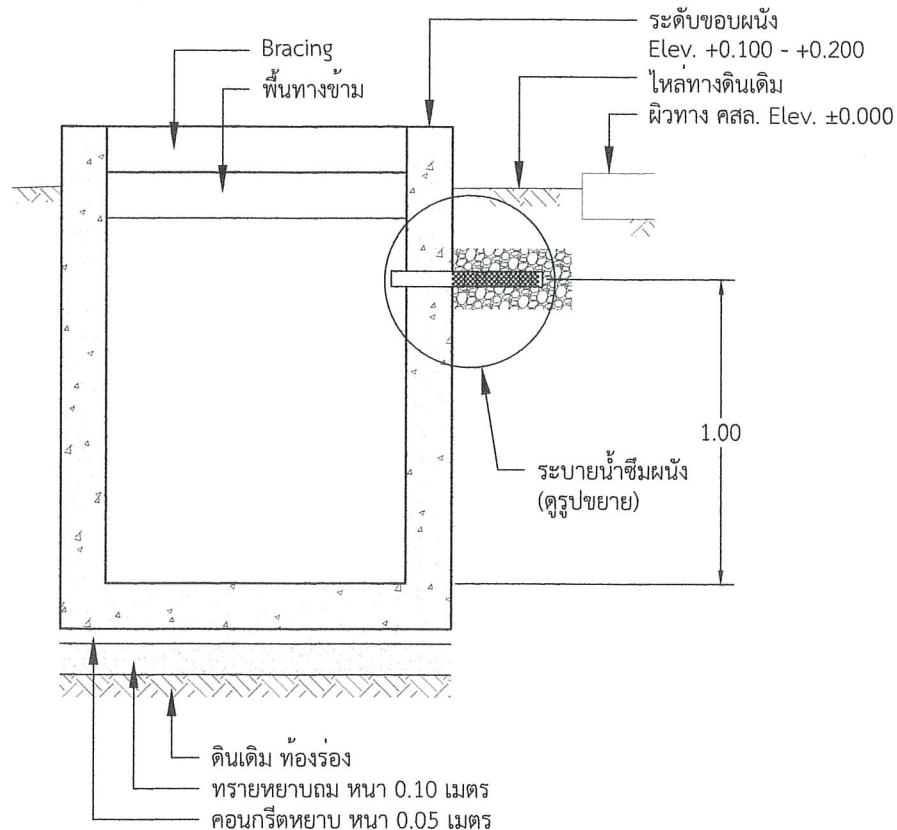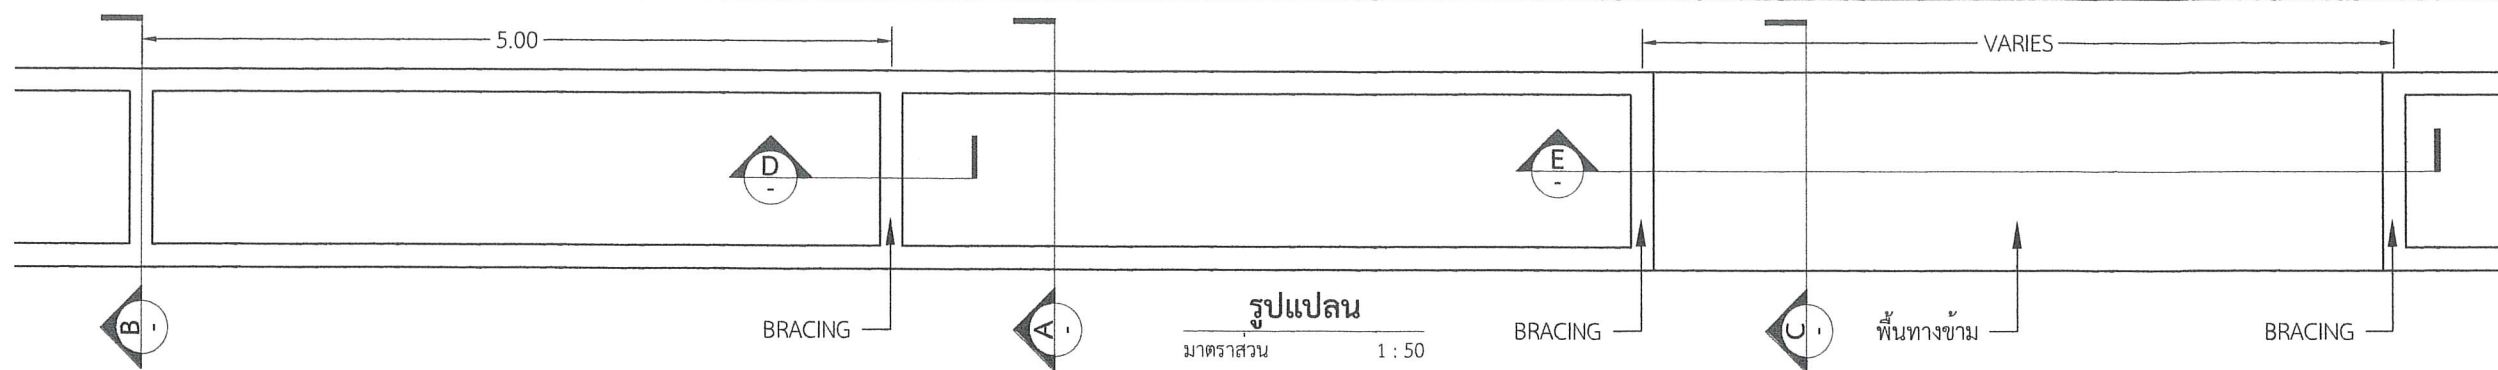

#### หมายเหตุ

1. คอนกรีตกำหนดให้ใช้คอนกรีตสำเร็จรูป กำลังอัดประลัยไม่น้อยกว่า 240.00 ksc (Cube) ที่อายุ 28 วัน หรือ 7 วัน ไม่น้อยกว่า 65% ของ 28 วัน
2. เหล็กเสริมกลมกำหนดให้ใช้มาตรฐาน SR24 รับแรงดึงที่จุดครากไม่น้อยกว่า 2,400.00 ksc
2. เหล็กเส้นข้อยกกำหนดให้ใช้มาตรฐาน SD40 รับแรงดึงที่จุดครากไม่น้อยกว่า 4,000.00 ksc
3. ความกว้างพื้นที่ทางข้ามกำหนดตามผังบริเวณ



โครงการก่อสร้างคลองระบายน้ำ  
คอนกรีตเสริมเหล็ก ขอย 1  
(ขร.ถ.62-008) หมู่ที่ 2 บ้านร่องบง

ที่ตั้งโครงการ :  
บ้านร่องบง หมู่ที่ 2 ตำบลเจดีย์หลวง  
อำเภอแม่สรวย จังหวัดเชียงราย

(นางสุพร ดวงไทย)  
หัวหน้าสำนักงาน

(นางวันวิสาข์ สุขเจริญ)  
นักวิชาการจัดเก็บรายได้ชำนาญการ

จ.อ. (พัชร หายสามัคคี)  
วิศวกรโยธาปฏิบัติการ

เห็นชอบ  
(นายเหตพงศ์ นันตา)  
รองปลัดองค์การบริหารส่วนตำบล รักษาการแทน  
ปลัดองค์การบริหารส่วนตำบลเจดีย์หลวง

อนุมัติ :  
(นายสมเกียรติ อินทวี)  
นายกองค์การบริหารส่วนตำบลเจดีย์หลวง

แบบแสดง :  
- โครงสร้างคลองระบายน้ำคอนกรีตเสริม  
เหล็ก ขนาด 1.00x1.50 เมตร

รหัสแบบ :  
IR-6811-01

PAPER SIZE IS A3

TOTAL

03

04

ป้ายแสดงรายละเอียดเกี่ยวกับงานก่อสร้างของทางราชการ



โครงการก่อสร้างคลองระบายน้ำ  
คอนกรีตเสริมเหล็ก ขอย 1  
(ขร.ถ.62-008) หมู่ที่ 2 บ้านร้องบง

ที่ตั้งโครงการ :  
บ้านร้องบง หมู่ที่ 2 ตำบลเจดีย์หลวง  
อำเภอแม่สรวย จังหวัดเชียงราย




คณะกรรมการจัดทำแบบปฏิบัติงานก่อสร้าง  
(นางชีรุพร ดวงไทย)  
หัวหน้าสำนักงานปลัด  
(นางวันวิสาข์ สุขเจริญ)  
นักวิชาการจัดเก็บรายได้ชำนาญการ  
จ.อ. (พัชร หาญสามัคคี)  
วิศวกรโยธาปฏิบัติการ

เห็นชอบ :  
(นายเทอดพงษ์ นันตา)  
รองปลัดองค์การบริหารส่วนตำบล รักษาการแทน  
ปลัดองค์การบริหารส่วนตำบลเจดีย์หลวง

อนุมัติ :  
(นายสมเกียรติ อินทวี)  
นายกองค์การบริหารส่วนตำบลเจดีย์หลวง

แบบแสดง :  
- ป้ายแสดงรายละเอียดเกี่ยวกับงานก่อสร้าง  
ของทางราชการ  
- อ้างอิงแบบแปลนโดย กองควบคุมการก่อสร้าง  
กรมโยธาธิการและผังเมือง

รหัสแบบ :  
IR-6811-01

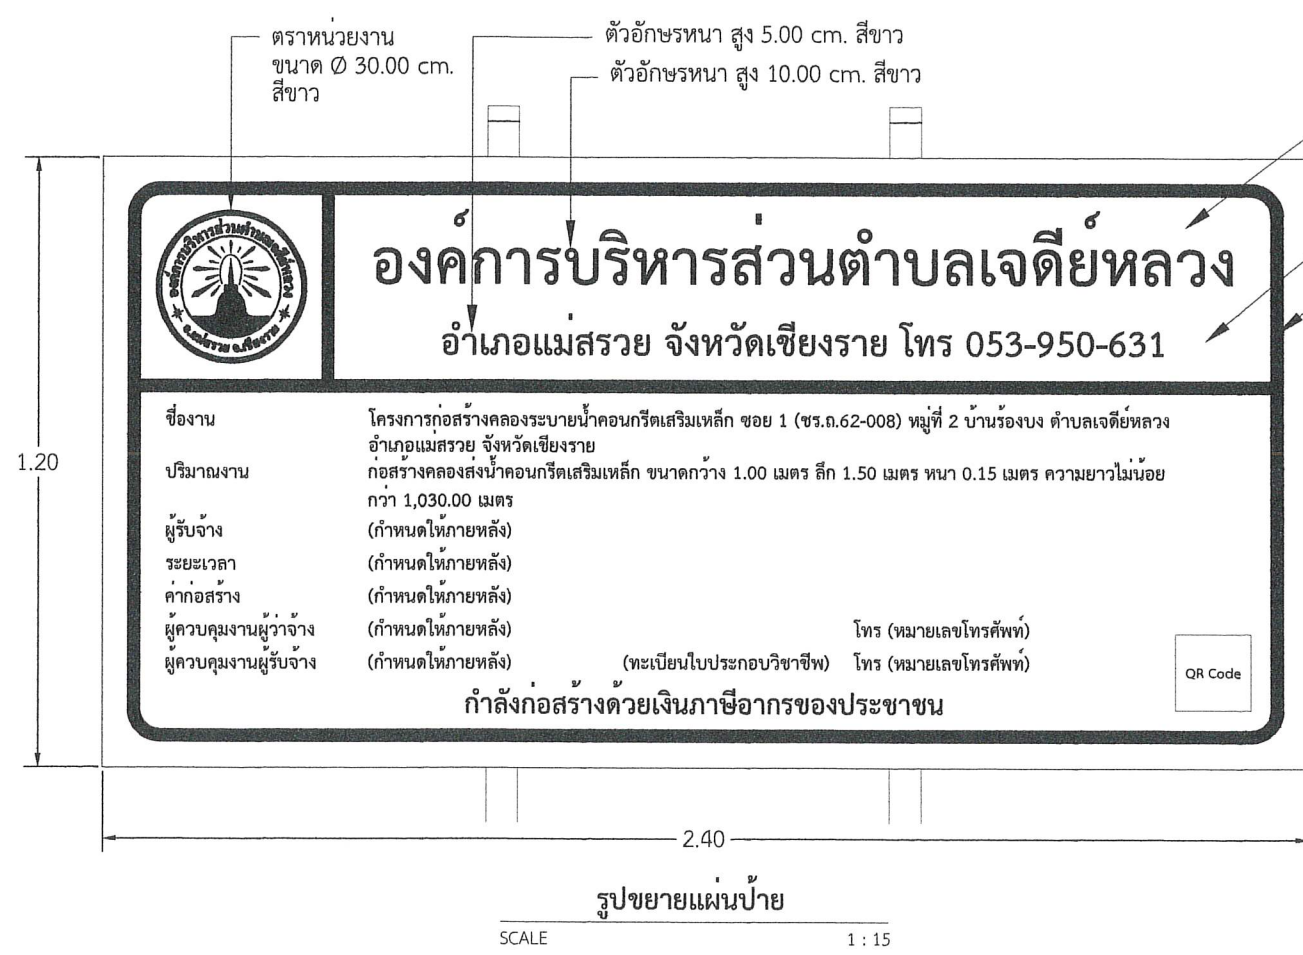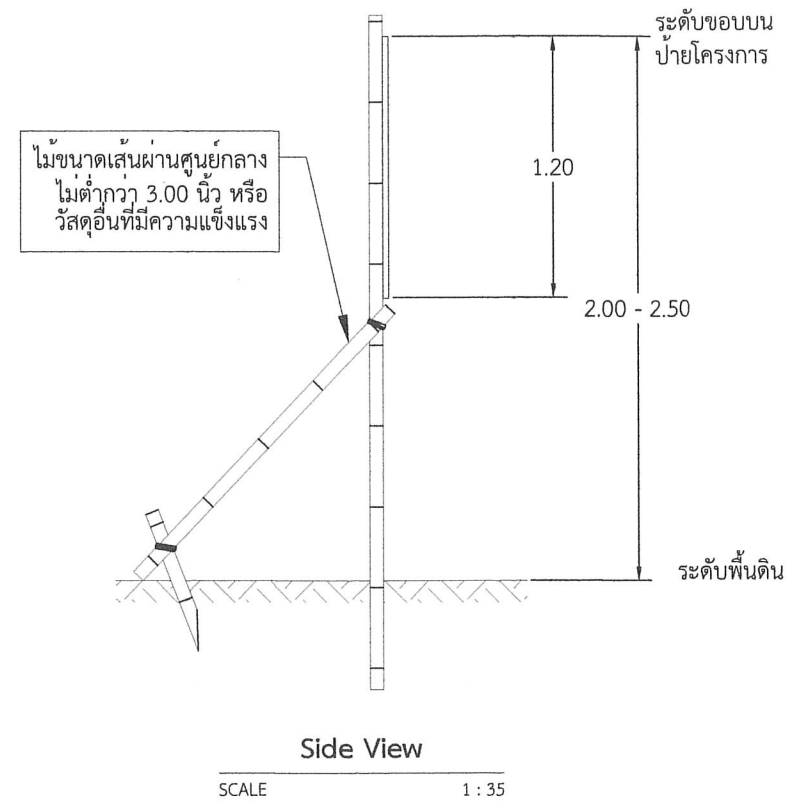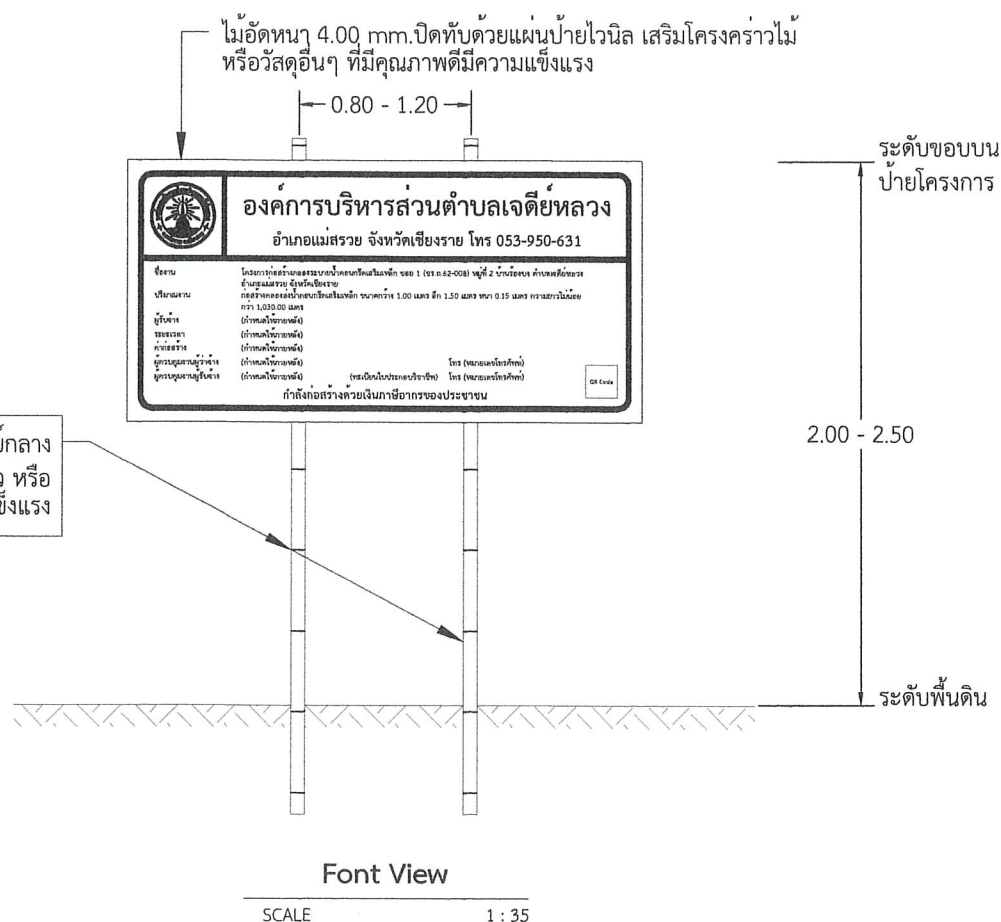

- หมายเหตุ
1. หน่วยวัดที่ใช้ในแบบรายนี้ใช้หน่วยเป็น "เมตร" หรือตามที่กำหนดในแบบรายการนี้
  2. ต้องติดตั้งอุปกรณ์ที่มั่นคงแข็งแรง ป้องกันแผ่นป้ายลม
  3. โครงป้ายให้ใช้วัสดุอื่นได้ แต่ต้องมีความมั่นคงแข็งแรงเหมาะสมกับสภาพพื้นที่ก่อสร้าง
  4. ขนาดของป้าย ขอบความ และตัวอักษร สามารถปรับเปลี่ยนขนาดให้เหมาะสมกับสภาพพื้นที่
  5. ผู้รับจ้างจะต้องเสนอรูปแบบโครงสร้าง การติดตั้งและพื้นที่ติดตั้งป้าย ให้คณะกรรมการตรวจรับพัสดุ ผ่านผู้  
ควบคุมงานของผู้ว่าจ้าง ให้ความเห็นชอบก่อนดำเนินการติดตั้งป้าย
  6. ให้ติดตั้งป้ายรายละเอียดเกี่ยวกับงานก่อสร้างไว้ ณ จุดเริ่มต้นและสิ้นสุดของงานก่อสร้าง ไม่น้อยกว่า 2 จุด
  7. ระยะเวลาติดตั้งให้ติดตั้งภายใน 7 วัน นับตั้งแต่วันลงนามในสัญญาจนแล้วเสร็จ และสามารถคงทนอยู่ได้อีก  
ไม่น้อยกว่า 6 เดือน
- เป็นไปตามหนังสือกระทรวงมหาดไทย ที่ มท 0808.2/ว1885 วันที่ 5 มี.ค.68 เรื่องวิธีการปฏิบัติ  
ในการติดตั้งป้ายแสดงรายละเอียดเกี่ยวกับงานก่อสร้างขององค์กรปกครองส่วนท้องถิ่น ประกอบแบบแผนป้าย  
แสดงรายละเอียดเกี่ยวกับงานก่อสร้างของทางราชการ โดยกองควบคุมการก่อสร้าง กรมโยธาธิการและผังเมือง  
ตามหนังสือกระทรวงการคลัง ที่ กค 0433.4/4078 วันที่ 21 มี.ค.67